

PLAN LOCAL D'URBANISME INTERCOMMUNAL

RÈGLEMENTS

RÈGLEMENT GRAPHIQUE

Commune de BESSE

pièce

4.2

Maire de Besse
Karthéo


Maire d'Orange
Karthéo

COMMUNAUTÉ DE COMMUNES
DOMME VILLEFRANCHE DU PÉRIGORD

DOMME
VILLEFRANCHE
DU-PÉRIGORD
COMMUNAUTÉ DE COMMUNES

Vu pour être annexé à la délibération d'arrêt du conseil communautaire en date du 30 octobre 2025

Le Président,
Jean-Claude CASSAGNOLE

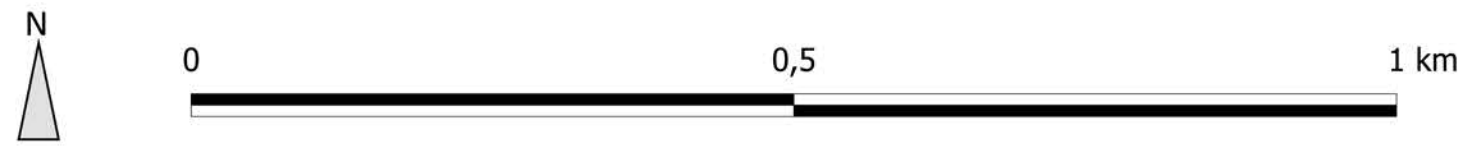

Cadastre

Contour communal

Parcelles

Bâti

Prescriptions linéaires

07 - Eléments de paysage

24 - Voies, chemins, transport public à conserver et à créer

25 - Eléments de continuité écologique et trame verte et bleue

Prescriptions ponctuelles

Eléments de paysage à préserver

Eléments de patrimoine à préserver

Prescriptions surfaciques

07 - Elément de paysage

05 - Emplacement réservé

16 - Bâtiment pouvant changer de destination

18 - Secteur soumis à Opération d'Aménagement et de Programmation

25 - Eléments de continuité écologique

Zones urbaines, à urbaniser, agricoles et naturelles du PLUi

Ua - zone urbaine ancienne

Uv - zone urbaine village

Ue - zone urbaine équipement

Ux2 - zone urbaine économique - ZAE et industrie

1AU - zone de développement ouverte

N - zone naturelle

Np - zone naturelle protégée

A - zone agricole

Ax - agricole économique

Nt - naturel tourisme

