

PLAN LOCAL D'URBANISME INTERCOMMUNAL

RÈGLEMENTS

RÈGLEMENT GRAPHIQUE

Commune de SAINT-AUBIN-DE-NABIRAT

pièce

4.2

Mairie d'origine

Karthéo

Mairie d'origine

COMMUNAUTÉ DE COMMUNES


DOMME VILLEFRANCHE DU PÉRIGORD

DOMME VILLEFRANCHE DU PÉRIGORD

COMMUNAUTÉ DE COMMUNES

Vu pour être annexé à la délibération d'arrêt du conseil communautaire en date du 30 octobre 2025

Le Président,
Jean-Clément CASSAGNOLE

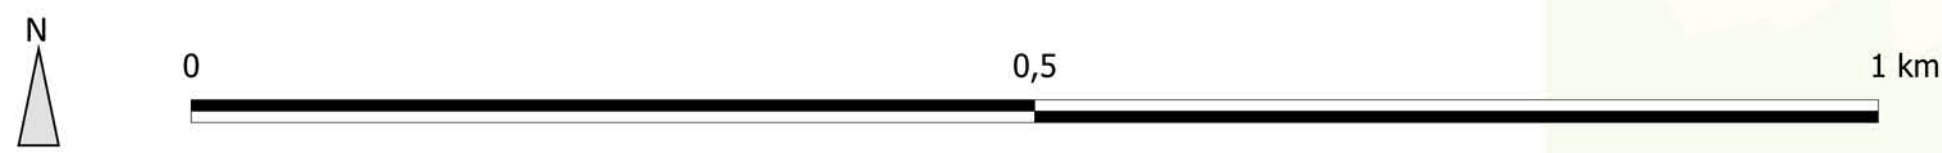

Cadastre

Contour communal

Parcelles

Bâti

Prescriptions linéaires

07 - Eléments de paysage

24 - Voies, chemins, transport public à conserver et à créer

25 - Eléments de continuité écologique et trame verte et bleue

Prescriptions ponctuelles

Eléments de patrimoine à préserver

Prescriptions surfaciques

07 - Elément de paysage

05 - Emplacement réservé

16 - Bâtiment pouvant changer de destination

18 - Secteur soumis à Opération d'Aménagement et de Programmation

25 - Eléments de continuité écologique

Zones urbaines, à urbaniser, agricoles et naturelles du PLU

Ua - zone urbaine ancienne

Ub - zone urbaine récente

Uv - zone urbaine village

Uh - zone urbaine hameau

Ue - zone urbaine équipement

Ut - zone urbaine touristique

1AU - zone de développement ouverte

N - zone naturelle

Np - zone naturelle protégée

A - zone agricole

As - zone agricole stricte

Ax - agricole économique

