


VILLEFRANCHE-DU-PERIGORD

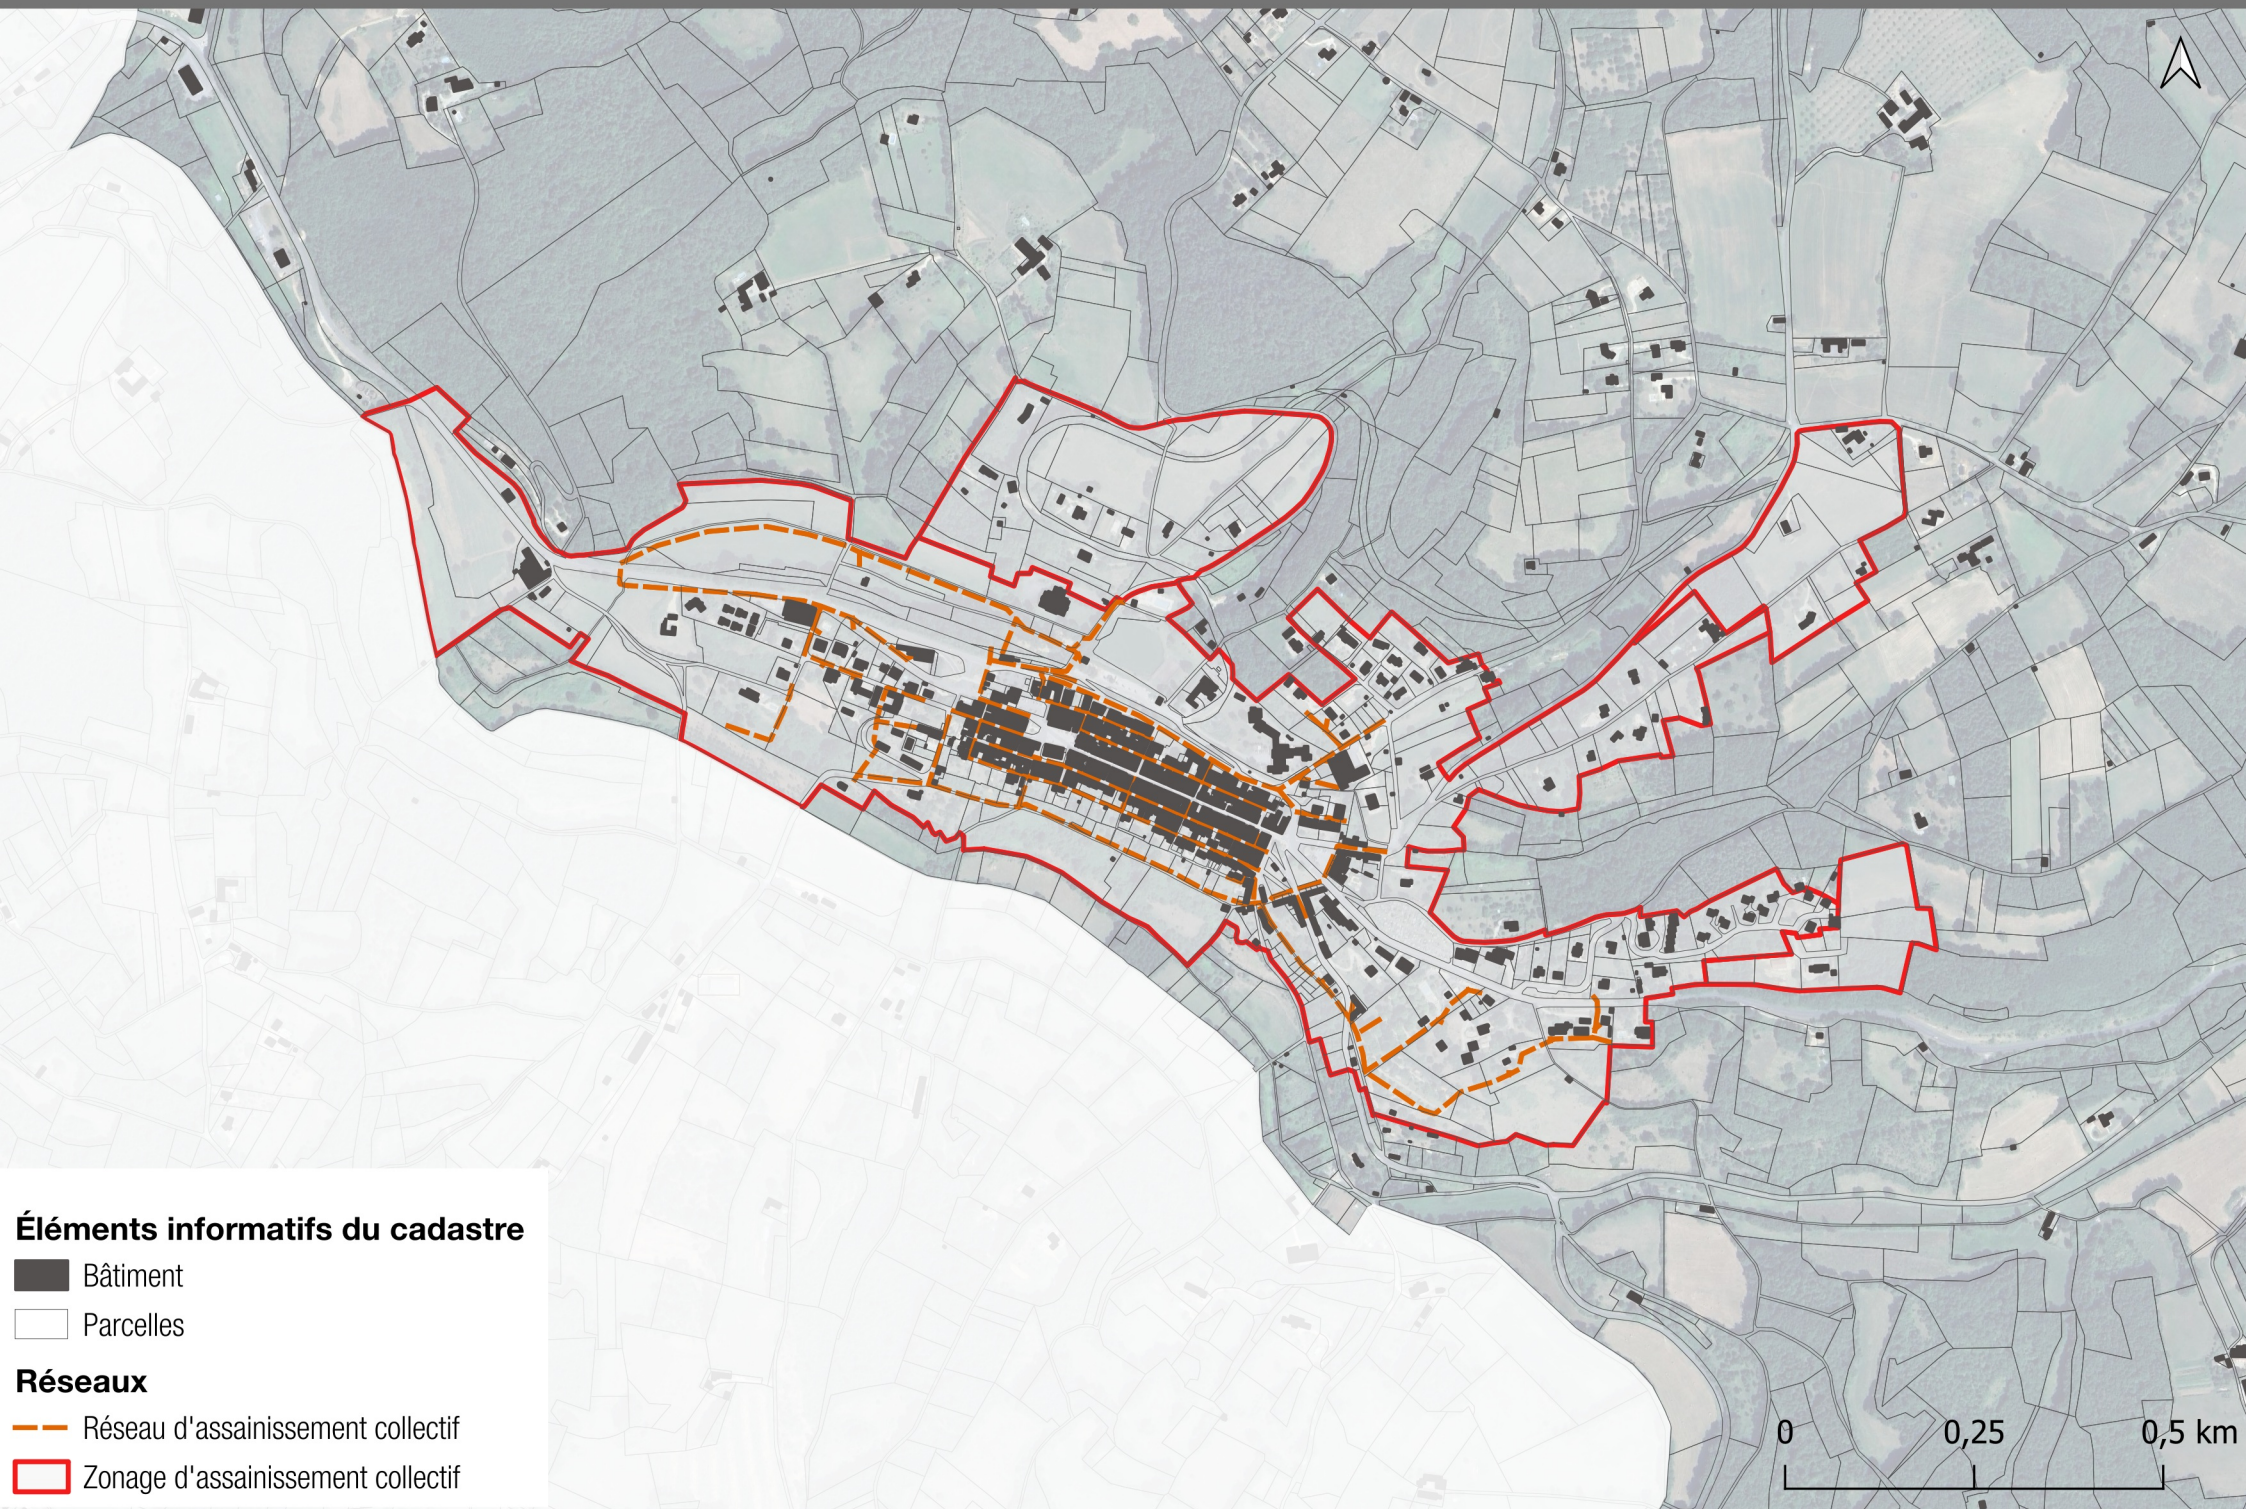

Éléments informatifs du cadastre

■ Bâtiment

□ Parcelles

Réseaux

— Réseau d'assainissement collectif

□ Zonage d'assainissement collectif

0 0,25 0,5 km